


KINNISTU VEETORUSTIKU PAIGALDUSKEEM. TÜHJENDUSEGA MAAKRAANI KASUTAMINE (LUBATUD AINULT SUVISE VEEKASUTUSE KORRAL)

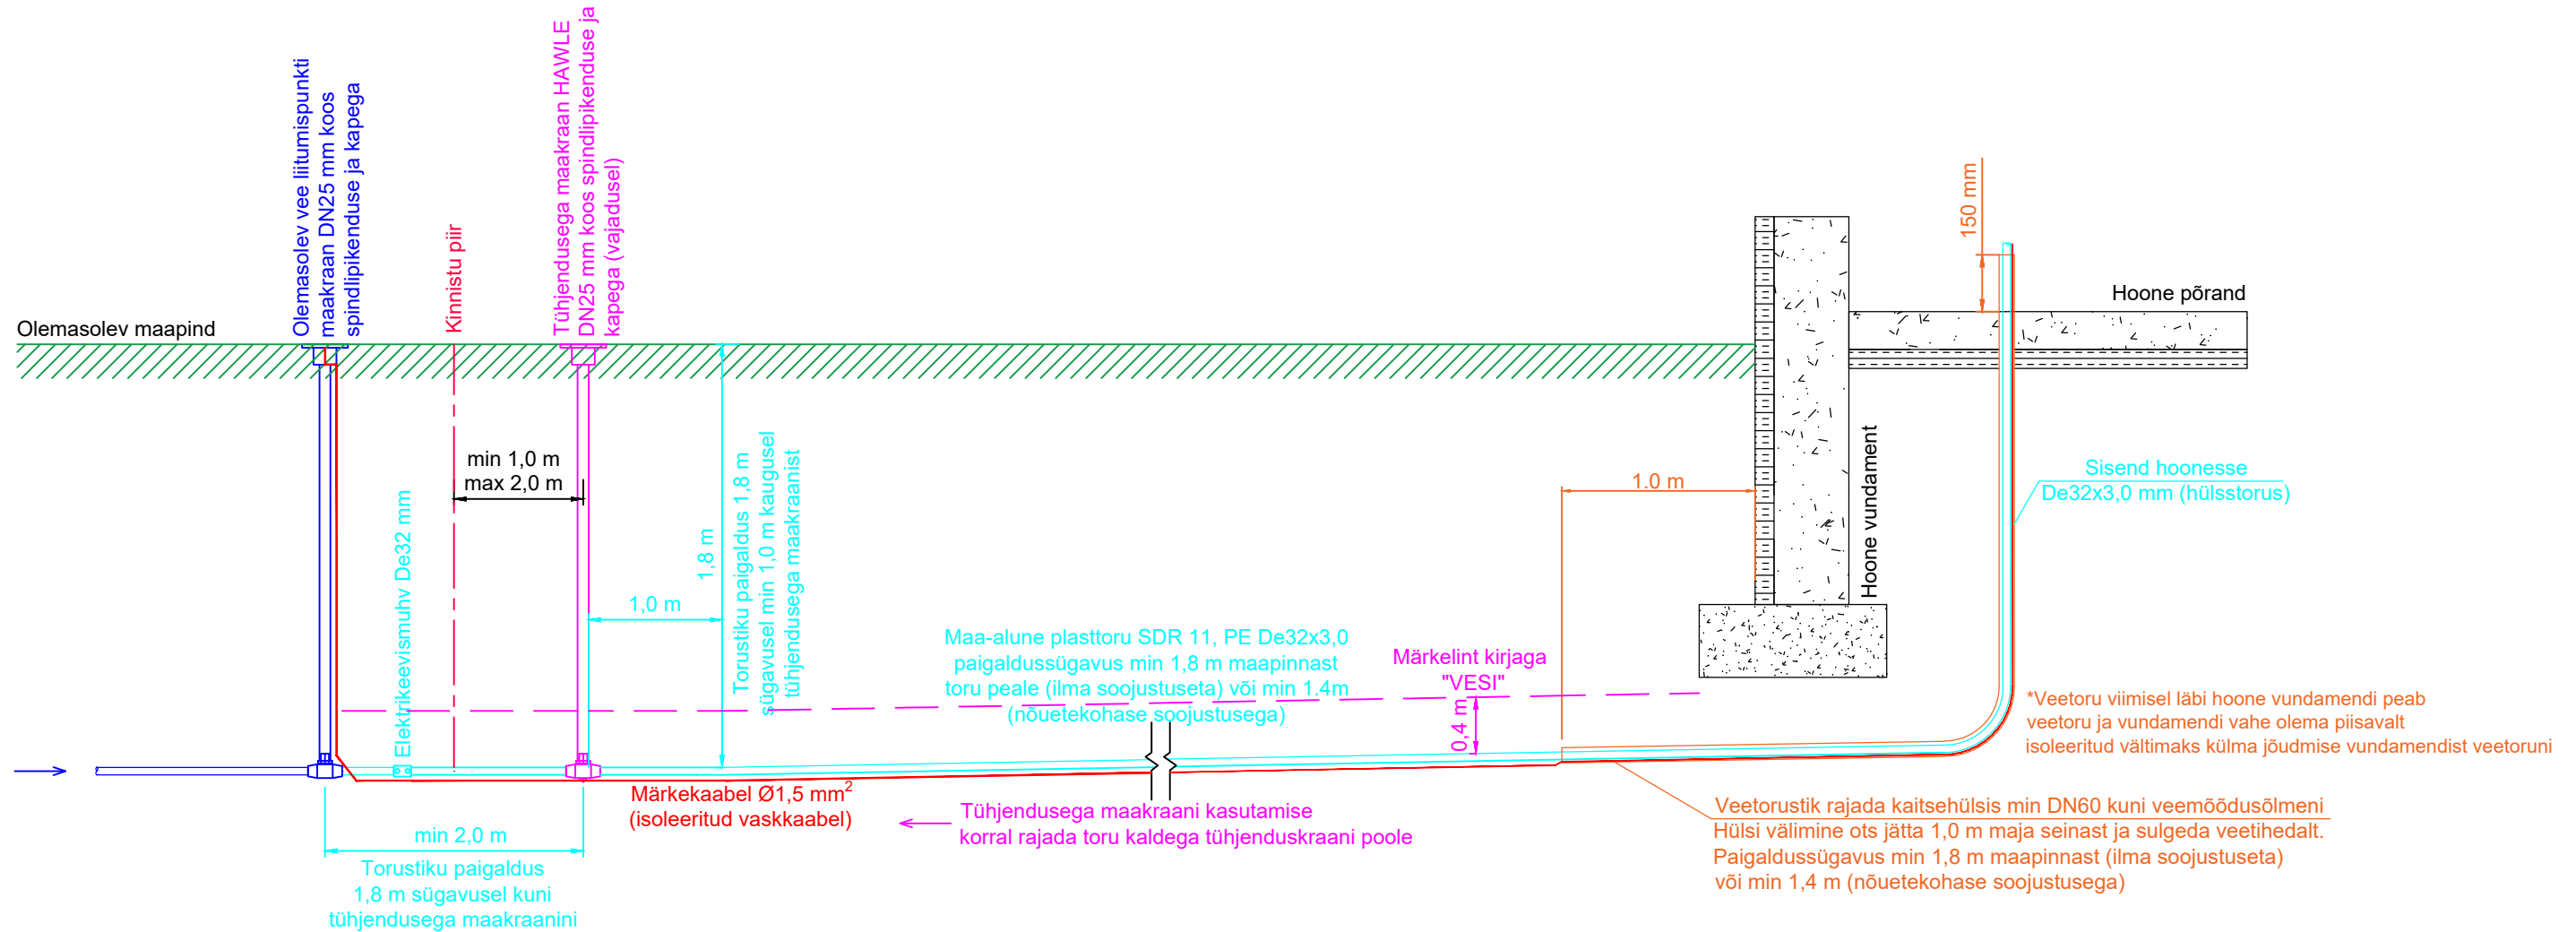

	OÜ Strantum vastutusala
	Kliendi vastutusala

Märkused:

- Soojustusplaadi paigaldamisel tagada nõuetekohane pinnase tihendamine toru ja soojustusplaatide ümber. Vaata ka joonist „KINNISTUTORUSTIKU SOOJUSTUSE PAIGALDUSKEEMID“.
- Tühjendusega maakraani paigalduskoha valikul arvestada kinnistu vertikaalplaneeringuga, et tagada veetorustiku tühjenemine.
- Veetorustike paigaldamisel tuleb torustiku külge kinnitada asukoha määramiseks min 1,5mm² ristlõikega pinnasesse paigaldamiseks sobiv isoleeritud vaskkaabel. Pinnasesse jäävad kaabli jätkud peavad olema veetihead. Märkekaabli otsad tuua veemõõdusõlme ja tänaval liitumispunkti maakraani kape alla. Veetoru kohale 0,4 m kõrgusele paigaldada sinine märkelint kirjaga "Ettevaatust veetorustik"
- PE veetoru ja keeviliitmike materjali miinimumnõuded:**
 - De32/40/50: PE100(RC) PN16 SDR11
 - De63 ja suurem: PE100RC PN10 SDR17
- Detailsed nõuded: <https://strantum.ee/tehnilised-nouded-ja-soovitused>

STRANTUM



Strantum OÜ
Reg.nr. 10731164
Kooli tn 2a, Tabasalu
Harku vald, Harjumaa
Tel +372 602 6480
strantum@strantum.ee

Joonise nimetus:

KINNISTU VEETORUSTIKU PAIGALDUSKEEM
TÜHJENDUSEGA MAAKRAANI KASUTAMISE
KORRAL (LUBATUD AINULT SUVILATELE)

Koostamise kuupäev:
09.04.2021

Joonise nr:
02