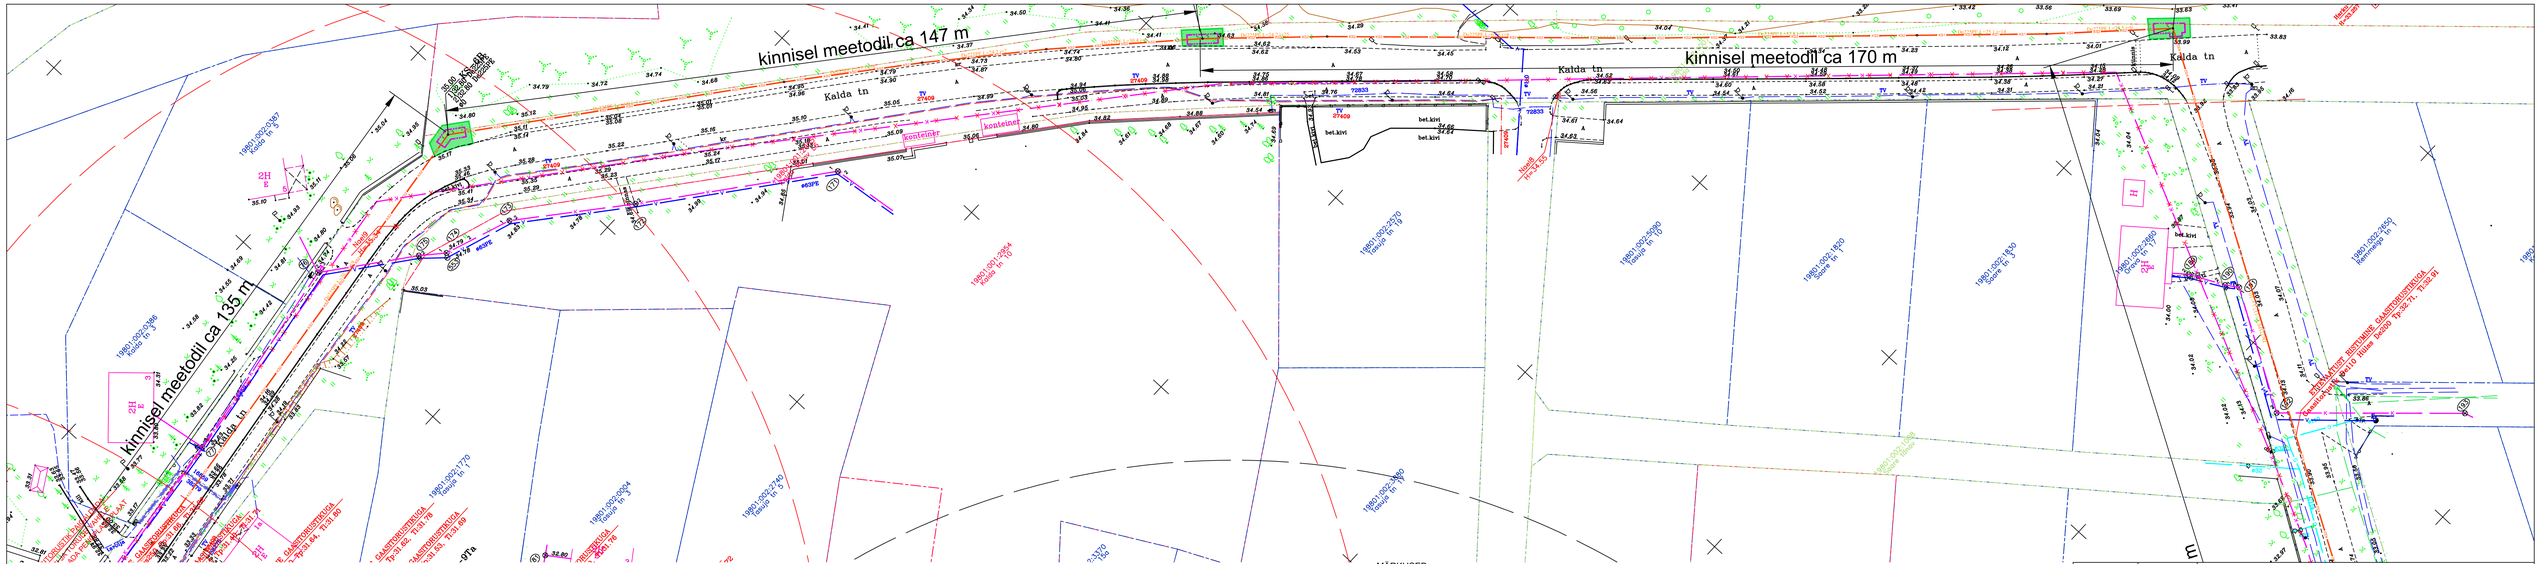

MÄRKUSED:

1. Märkused ja kirjeldused ehitustööde kohta vt. seletuskirjast;
2. Ehitustööde ja materjalide mahud vt. töömahtude tabelist;
3. Varem paigaldatud kaablite, torude, seadmete ja tarindite läheduses tuleb kaevetöid teha nende omaniku juhendite kohaselt;
4. Insenervõrkude kaitsetsoonis teostada töid käsitsi, vajadusel võrgud toestada;
5. Enne ehitustööde algust tuleb täpsustada ristuvate kommunikatsioonide asukohad;
6. Reoveekanalisatsioonitorustiku lõigu pikkused on võetud kaevu teljest kaevu teljeni;
7. Survetorustiku minimaalne rajamisügavus on 1,8 m maapinnast torustiku peale;
8. Kanalisatsioonikaevud millede läbimõõt ei ole kajastatud joonisel on De400/315;
9. Survekanalisatsioonitorustiku sõlmed KS-7B, KS-5B, KS-3B on toodud plaanil torustiku kõrgusliku ja plaanilise täpsuse tagamiseks.
10. Enne kaevetööde algust kutsuda kohale geodeet, kes märgib maha olemasoleva gaasitorustiku asukoha ristumisel ja vajadusel piki kulgemised projekteeritud tehnovõrkudega.
11. Kaevud K-33 ja K-34 on survekanalisatsiooni hooludkaevud De1550/800. Kaevude ees ja peale on ettenähtud paigaldada sulgarmatuur.

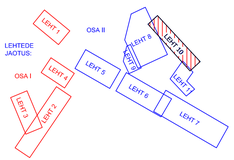

2.						
1.	02.04.2019	Survetoru nihutamine Kalda tänava serva (haljasalale)				
MUUDATUSED:	KUUPÄEV:	MUUDATUSTE KIRJELDUS:				
Projekteerija: VIIMSI KEEVITUS AS REG. KOOD 10041320		Tellija: **OÜ STRANTUM** REG. KOOD 10731164	Töö nr. 79/19		Staad: TP 03.05.2019	
		Objekt: **TABASALU ÜHISVEE- JA KANALISATSIOONISÜSTEEMIDE** REKONSTRUEERIMINE	Osa: II osa	Leht: 12	Lehte: 40	
VASTUTAV SPETSIALIST:	J.RITSO	Joonis: Survekanalisatsiooni rekonstrueerimine **sõlmest KS-3B kuni KS-7B ja katendite** taastamise skeem			M 1:500	
INSENER:	V.PETROVA					
INSENER:	E.ANTONS					
INSENER:	M.MUTSO					