


T:\009\Viima_kereb\Viima\New\oldan\T-10979.dwg, 13.10.2019 12:41, vmm, AR028

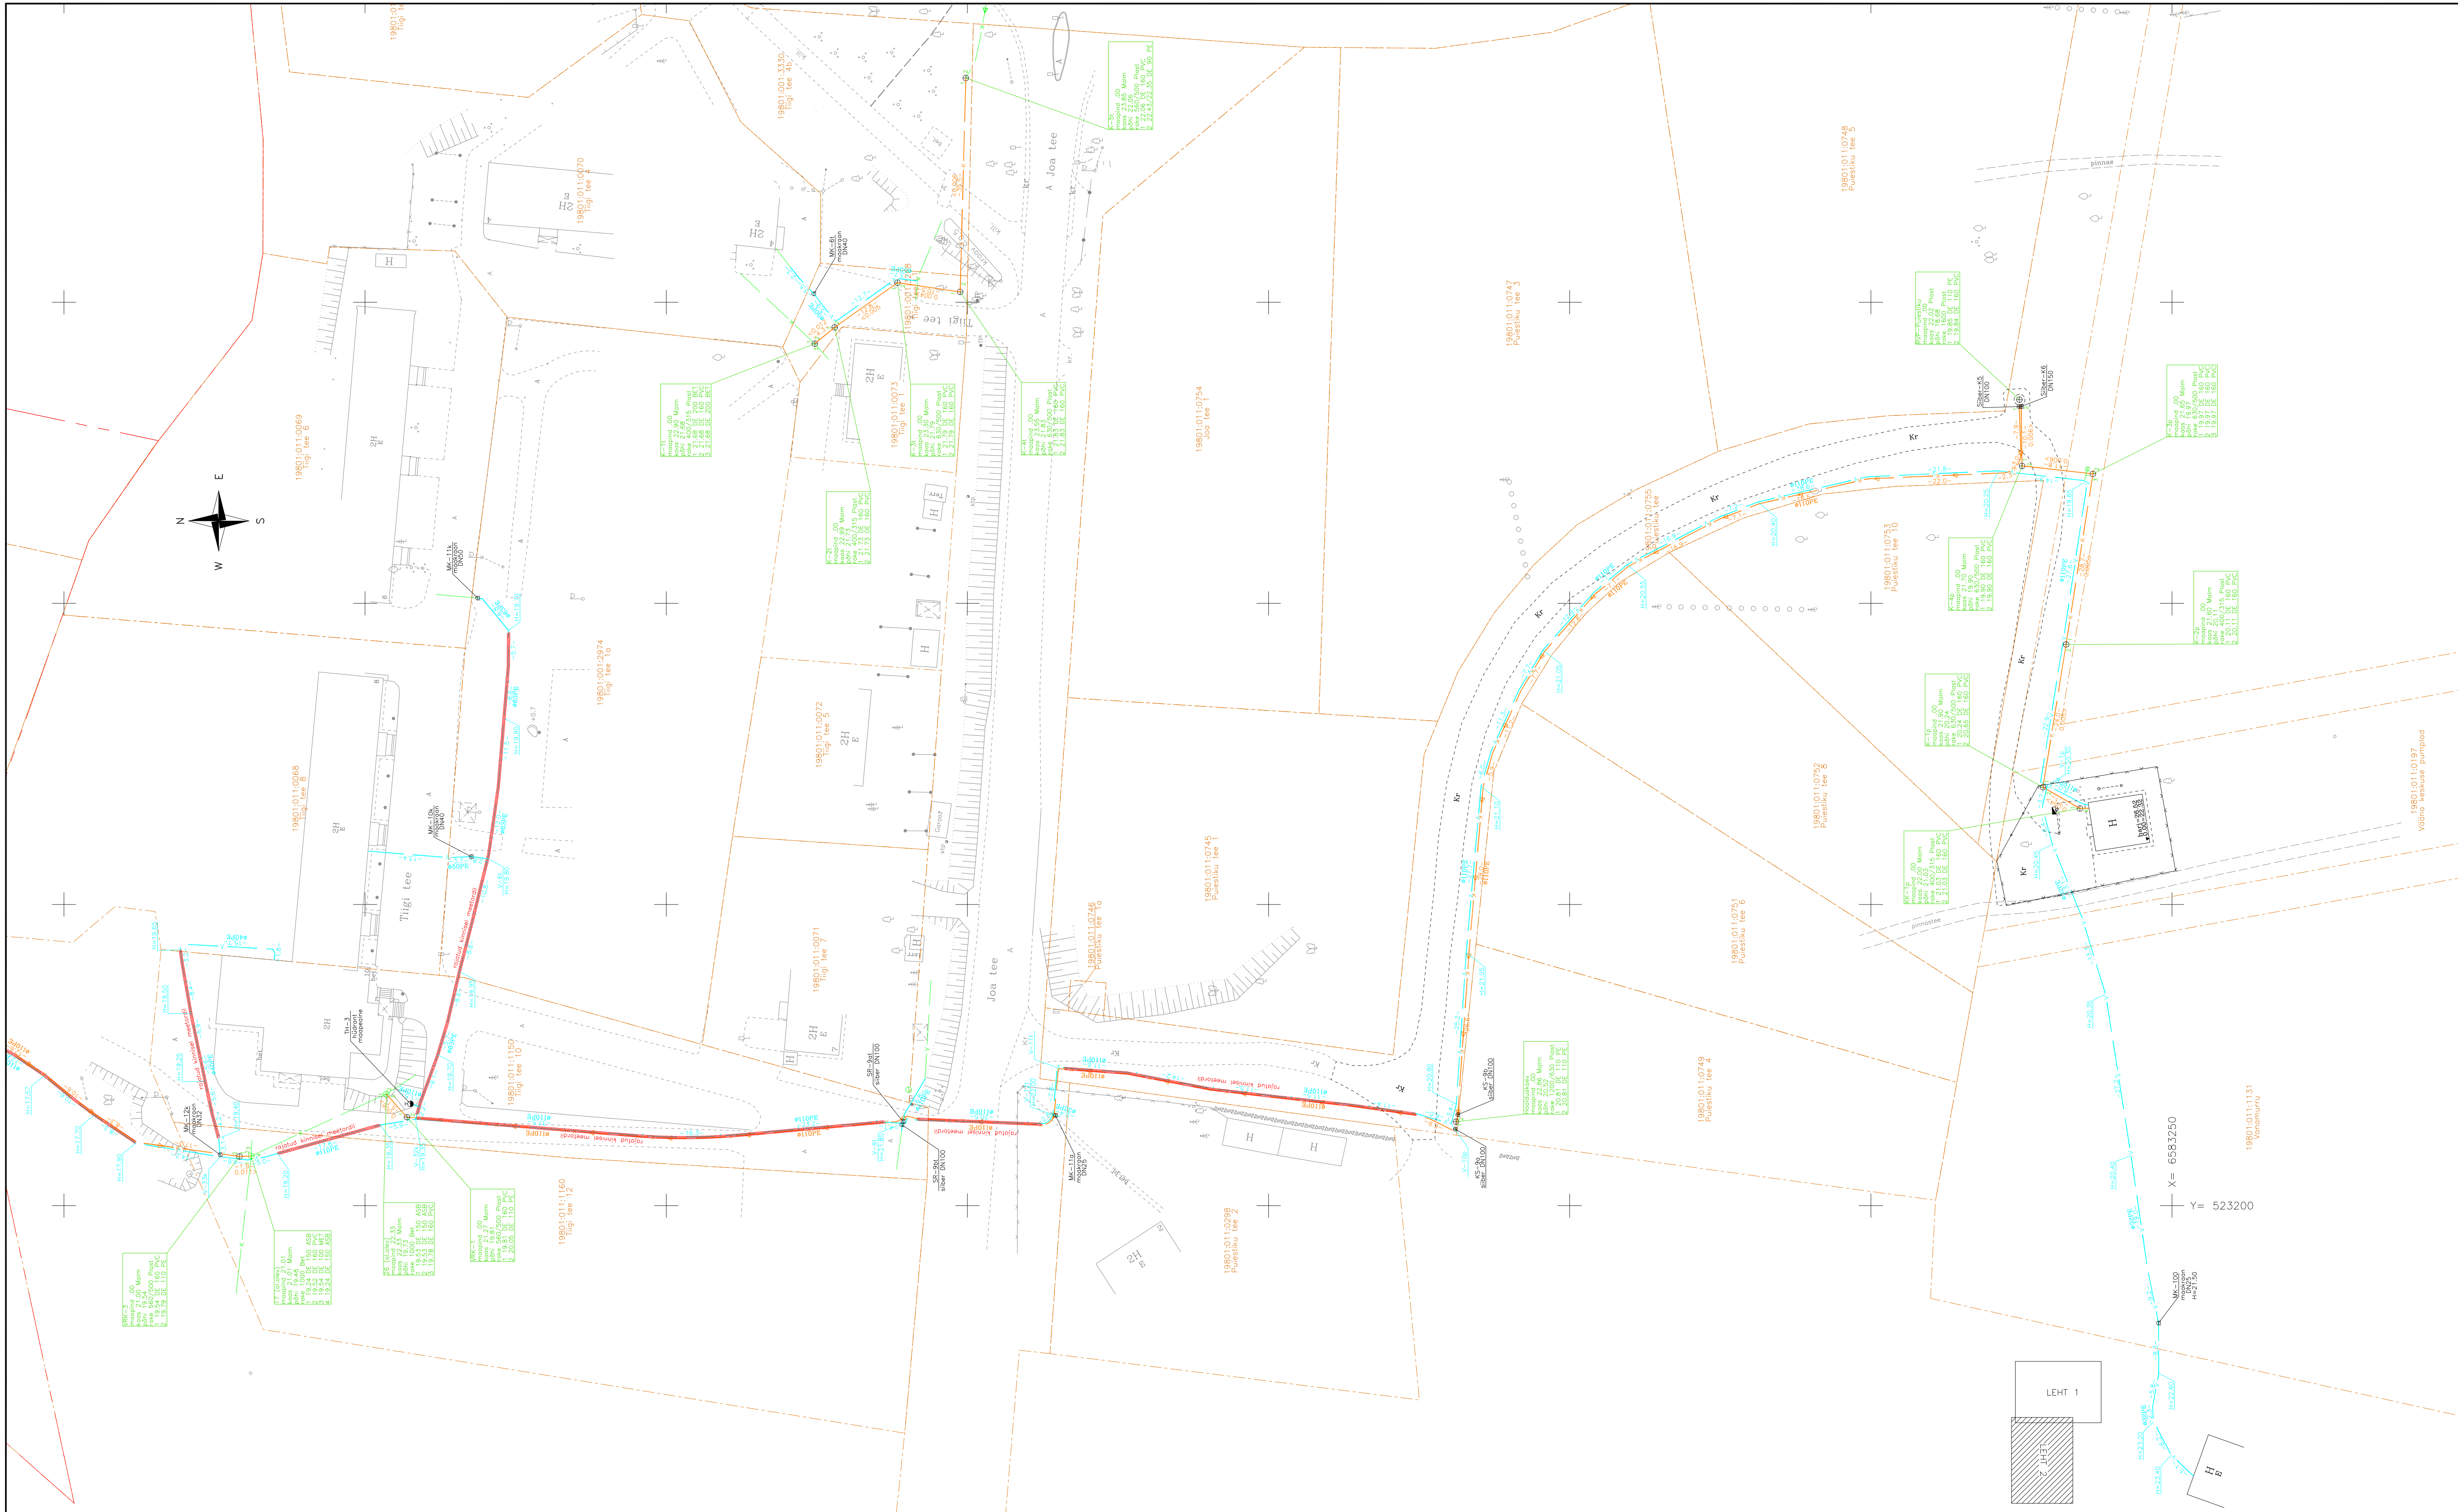

MÄRKUS:1. Koordinaadid L=EST 97 süsteemis
2. Kõrgused EH2000 süsteemis

REIB		TÖÖ NR.		TJ-10979		2019	
ADDRESS: A. ADAMSONI 26, 10137 TALLINN TEL.: 661 3742, reib@reib.ee, www.reib.ee		TÖÖ NIMI: VÄXNA REOVEEKOGUMISALA ÜHISVEE- JA KANALISATSIOONISÜSTEEMIDE TEOSTUSMÕODISTAMINE					
MTR Reg. nr. EG10434933-0001		OBJEKT:					
Proj. juht A. Allikmets EKR Geodeet 7		KUIPÜEV DE.09	ASUKOHT:		LEHT	LEHTI	MOOT
Teostas U. Leht EKR Geodeet 6		KUIPÜEV	HARJU MAAKOND, HARKU VALD VÄXNA KÜLA		2	2	1:500
Teostas EKR		KUIPÜEV	JOOINIS:				
Kontrollis EKR		KUIPÜEV	ASENDIPLAAN: TEOSTUSJOOINIS				
Töö teostas Tallinna Geodeesiaosakond							